

LORO[®]

MONSUN[®]

Kompatible Entwässerungssysteme
für technische und wirtschaftliche Lösungen
aus einem Guss.



MFH Gartenstr 2 6300 Zug Totalumbau 2009 - 2010

**Dach- Terrassen- und
Balkonentwässerung**
mit speziellen Vorgaben:

Umstellung von Mischsystem
auf Trennsystem.

Meteoranschlüsse nur auf der Südseite möglich,
innenliegende Leitungen nicht möglich.

Möglichst Retention zur Minderung
von Abwassergebühren.

Ausserdem wurde von der Bauherrschaft leichter
Unterhalt und Zugänglichkeit zu den Anlageteilen
gefordert.

Mit **LORO** und **MONSUN Entwässerungssysteme**
wurden diese Vorgaben technisch und wirtschaftlich
nachhaltig erfüllt.

WISANI
TECHNIK AG

Gubelstrasse 19
CH - 6300 Zug
Tel. 041 711 50 35
Fax 041 710 40 10

Dach

DW Einlauf 01390.050X
1.8 l/s

DW Einlauf 01390.050X
1.8 l/s

Terrasse 7. OG

DW Einlauf 01372.070X
5.0 l/s

MONSUN Stichkanal
275 x 35

Terrasse 6. OG

MONSUN Rinne
100 x 50

Terrassen Einlauf 15285.070X
4.1 l/s

Terrasse 5. OG

DW Einlauf 01372.070X
5.0 l/s

Direkteinlauf 16110.100X
für Flüssigkunststoff

Direkteinlauf 16110.100X
für Flüssigkunststoff

Direkteinlauf 16110.100X
für Flüssigkunststoff

Direkteinlauf 16110.100X
für Flüssigkunststoff

Balkone 1. - 4. OG


Erdgeschoss


MFH Gartenstr. 2 6300 Zug
Schema Aussentwässerung
Strang M1

Niveau Gartenstrasse

WISANI
TECHNIK AG

Gubelstrasse 19
CH - 6300 Zug
Tel. 041 711 50 35
Fax 041 710 40 10

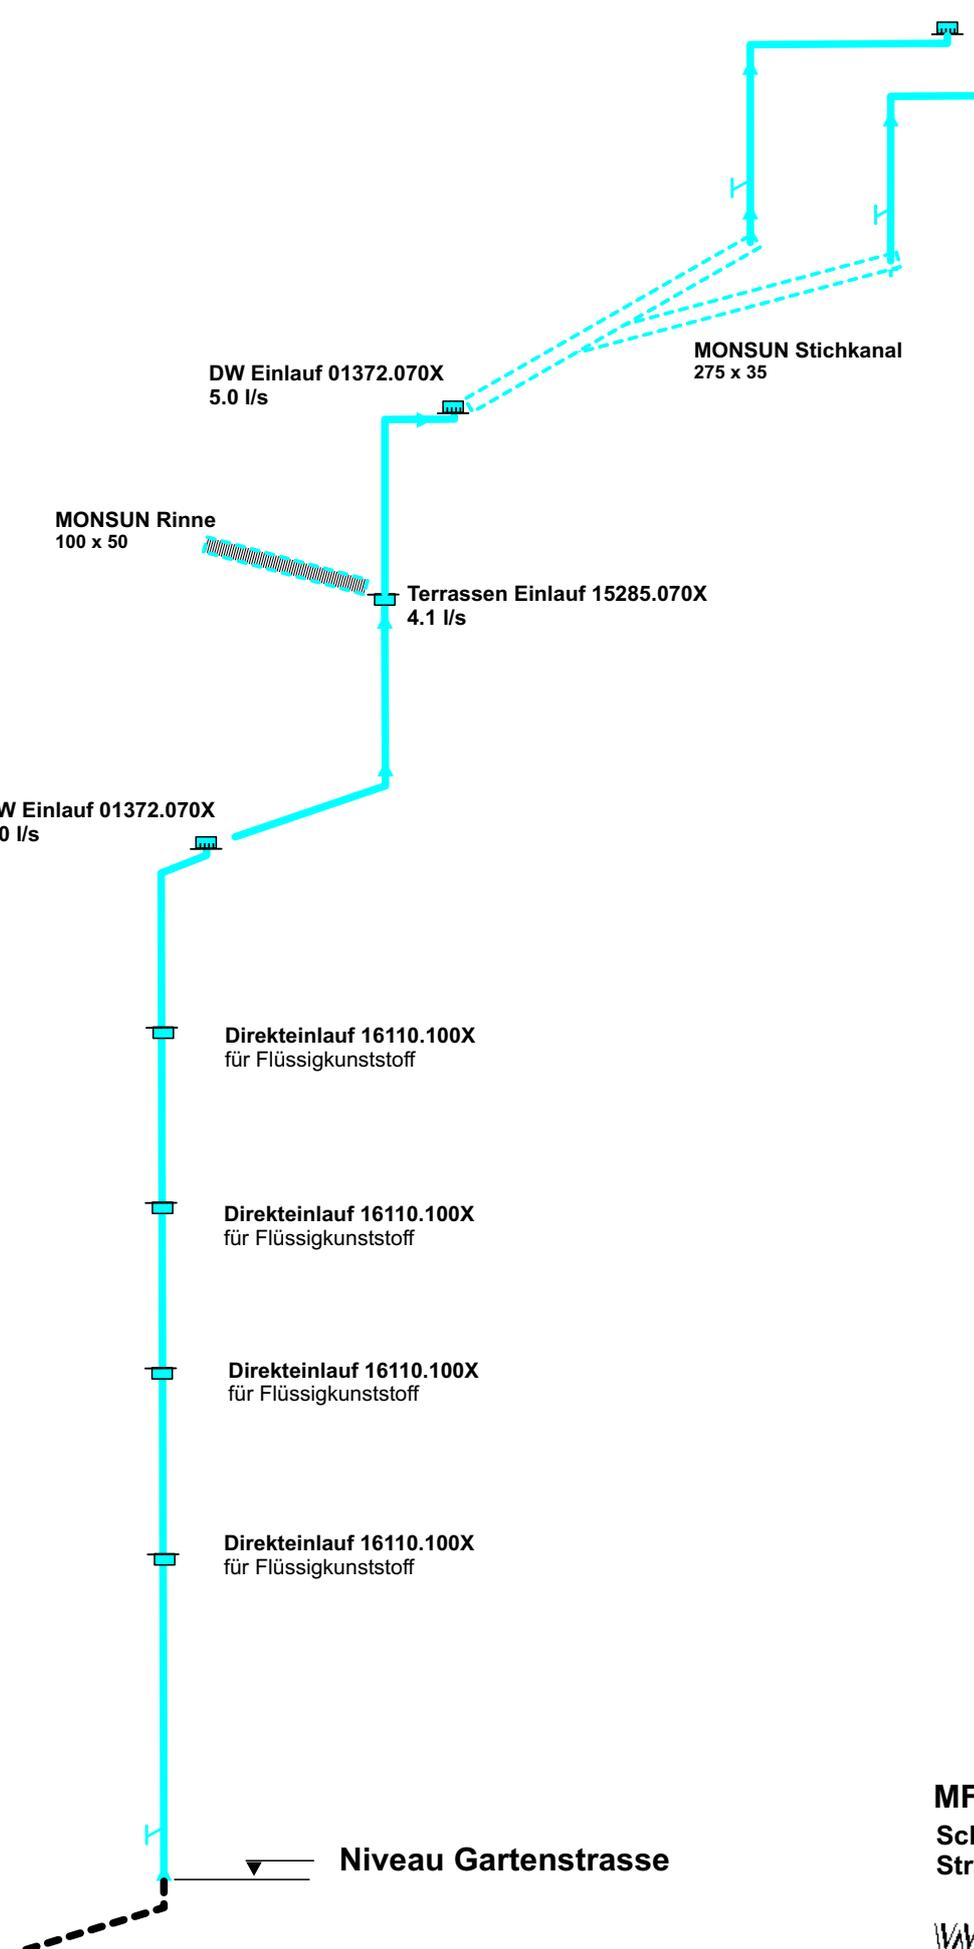

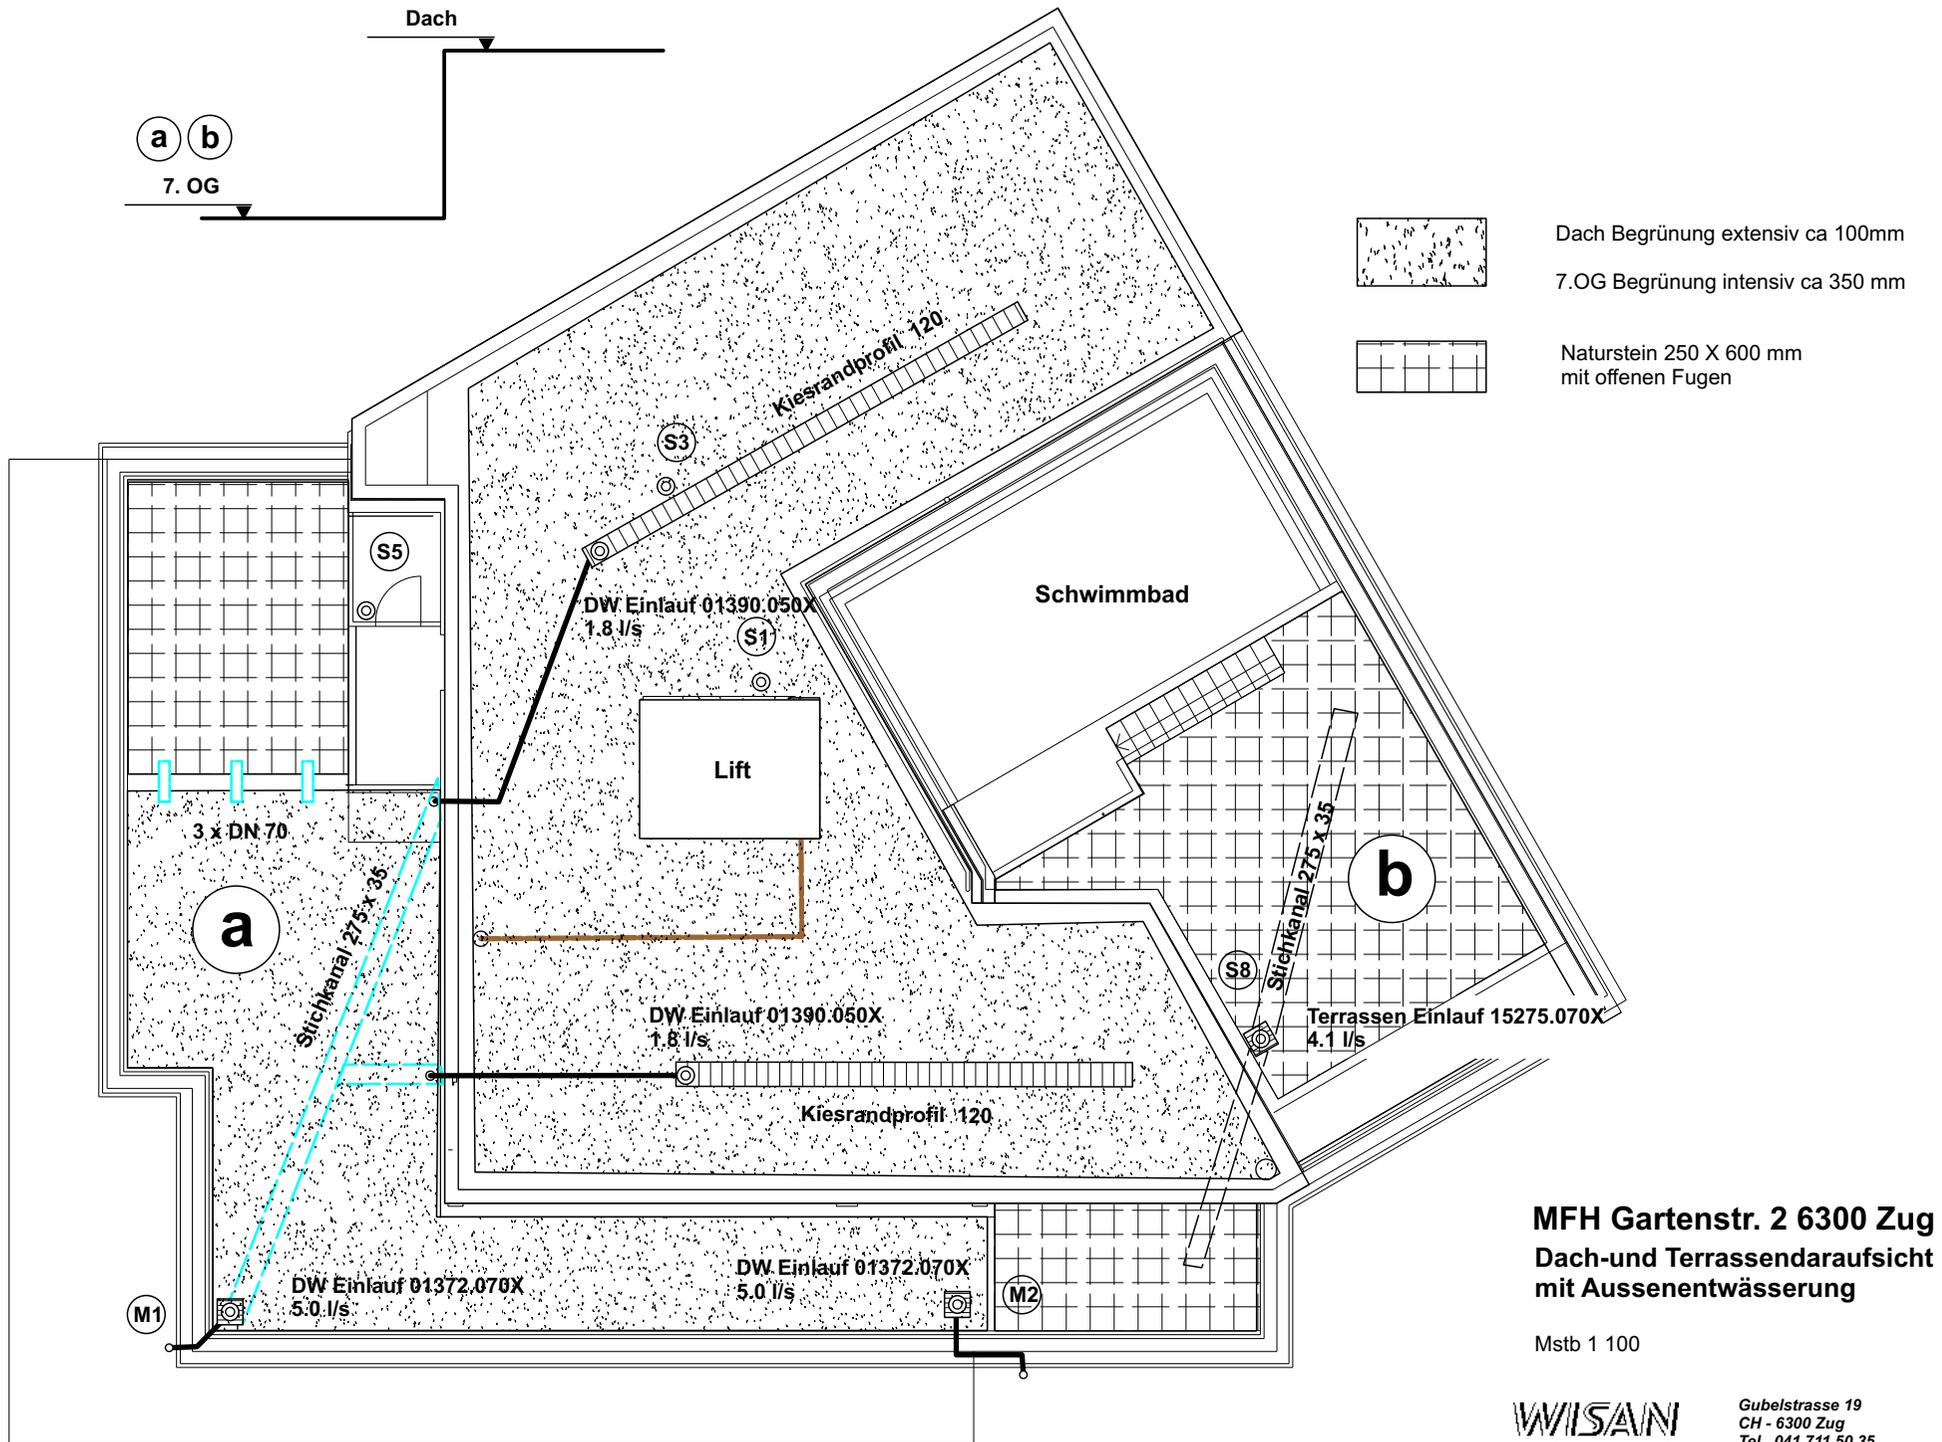

MFH Gartenstr. 2 6300 Zug
Dach-und Terrassendarufsicht
mit Aussenentwässerung

Mstb 1 100



LORO Attikaeinläufe
mit Wärmedämmblocks
Rohre in Dämmung verlegt.



MONSUN Kiesfangwinkel geben
eine saubere Trennung zwischen
Kiesbett und Erds substrat.



Gartenstr. 2 Zug
Dachentwässerung



MONSUN Flachkanal mit Rohrmuffe auf Feuchtigkeitsperre verlegt



Einlaufschacht mit LORO Attika DW Einlauf




a



b



MONSUN Einlaufwanne ohne Rost für Steinbelag mit offenen Fugen, für LORO Terrassenablauf und MONSUN Stichkanal unter Belag auf Feuchtigkeitsperre, im Stützkies verlegt

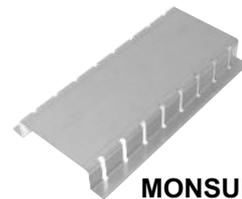


**MONSUN Stichkanal
MONSUN Einlaufwanne**
mit Kiesring, höhenverstellbar




**MFH Gartenstr. 2 6300 Zug
7. OG
Details
Aussentwässerung**

**WISANI
TECHNIK AG**

Gubelstrasse 19
CH - 6300 Zug
Tel. 041 711 50 35
Fax 041 710 40 10

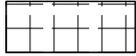

Naturstein 250 X 600 mm
mit offenen Fugen

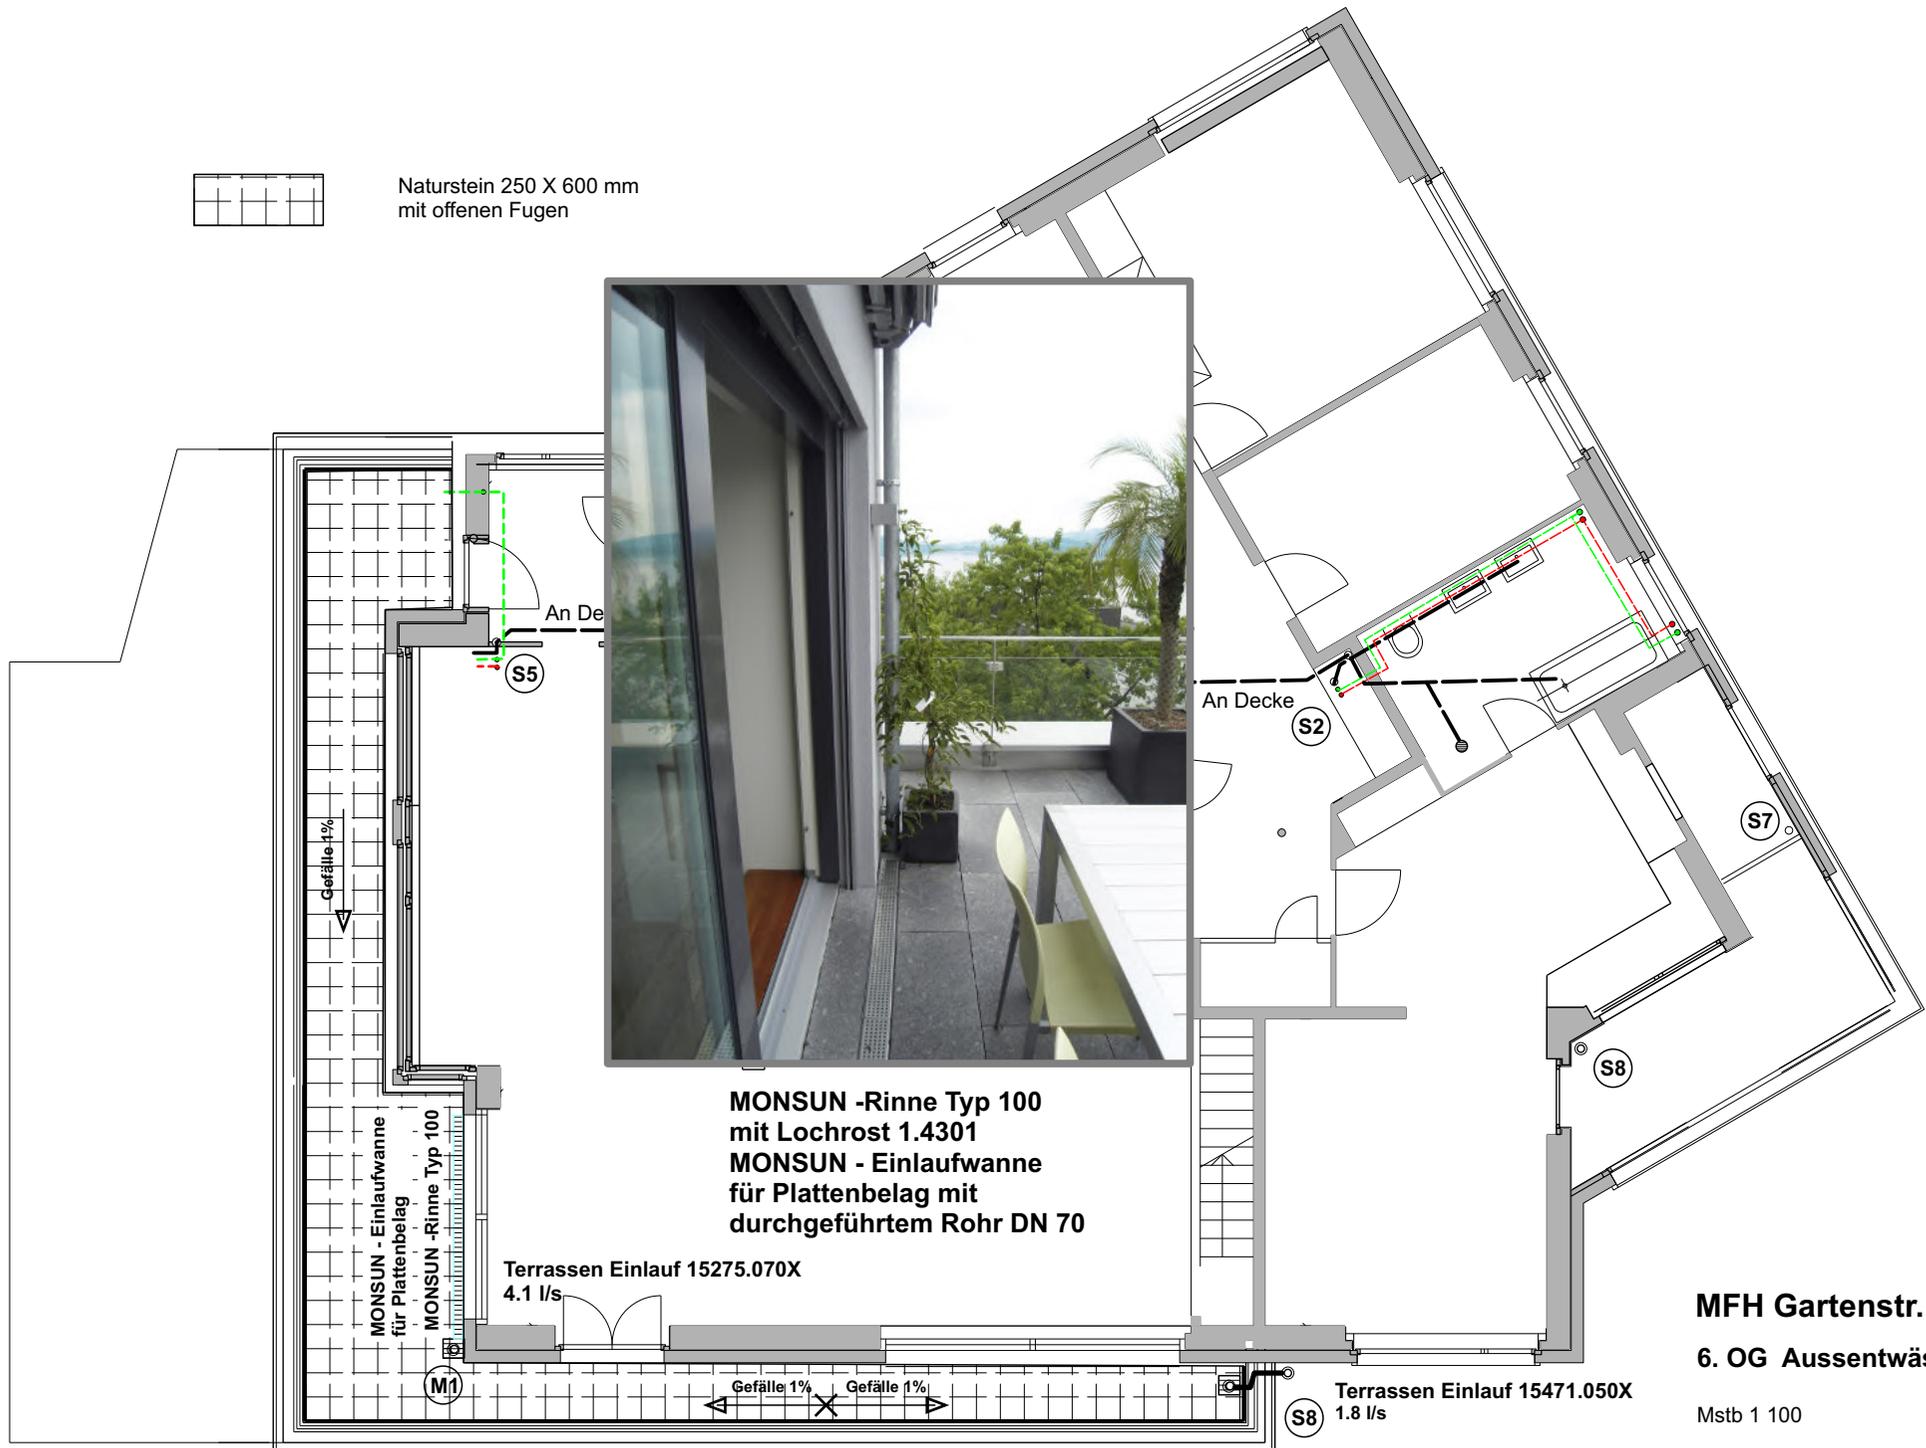

**MONSUN -Rinne Typ 100
mit Lochrost 1.4301
MONSUN - Einlaufwanne
für Plattenbelag mit
durchgeführtem Rohr DN 70**

**Terrassen Einlauf 15275.070X
4.1 l/s**

**Terrassen Einlauf 15471.050X
1.8 l/s**

**MFH Gartenstr. 2 6300 Zug
6. OG Aussentwässerung**

Mstb 1 100

**WILSAIN
TECHNIK AG**

Gubelstrasse 19
CH - 6300 Zug
Tel. 041 711 50 35
Fax 041 710 40 10




a Begrünung extensiv ca 100mm

b Begrünung intensiv ca 350 mm



Naturstein 250 X 600 mm
mit offenen Fugen

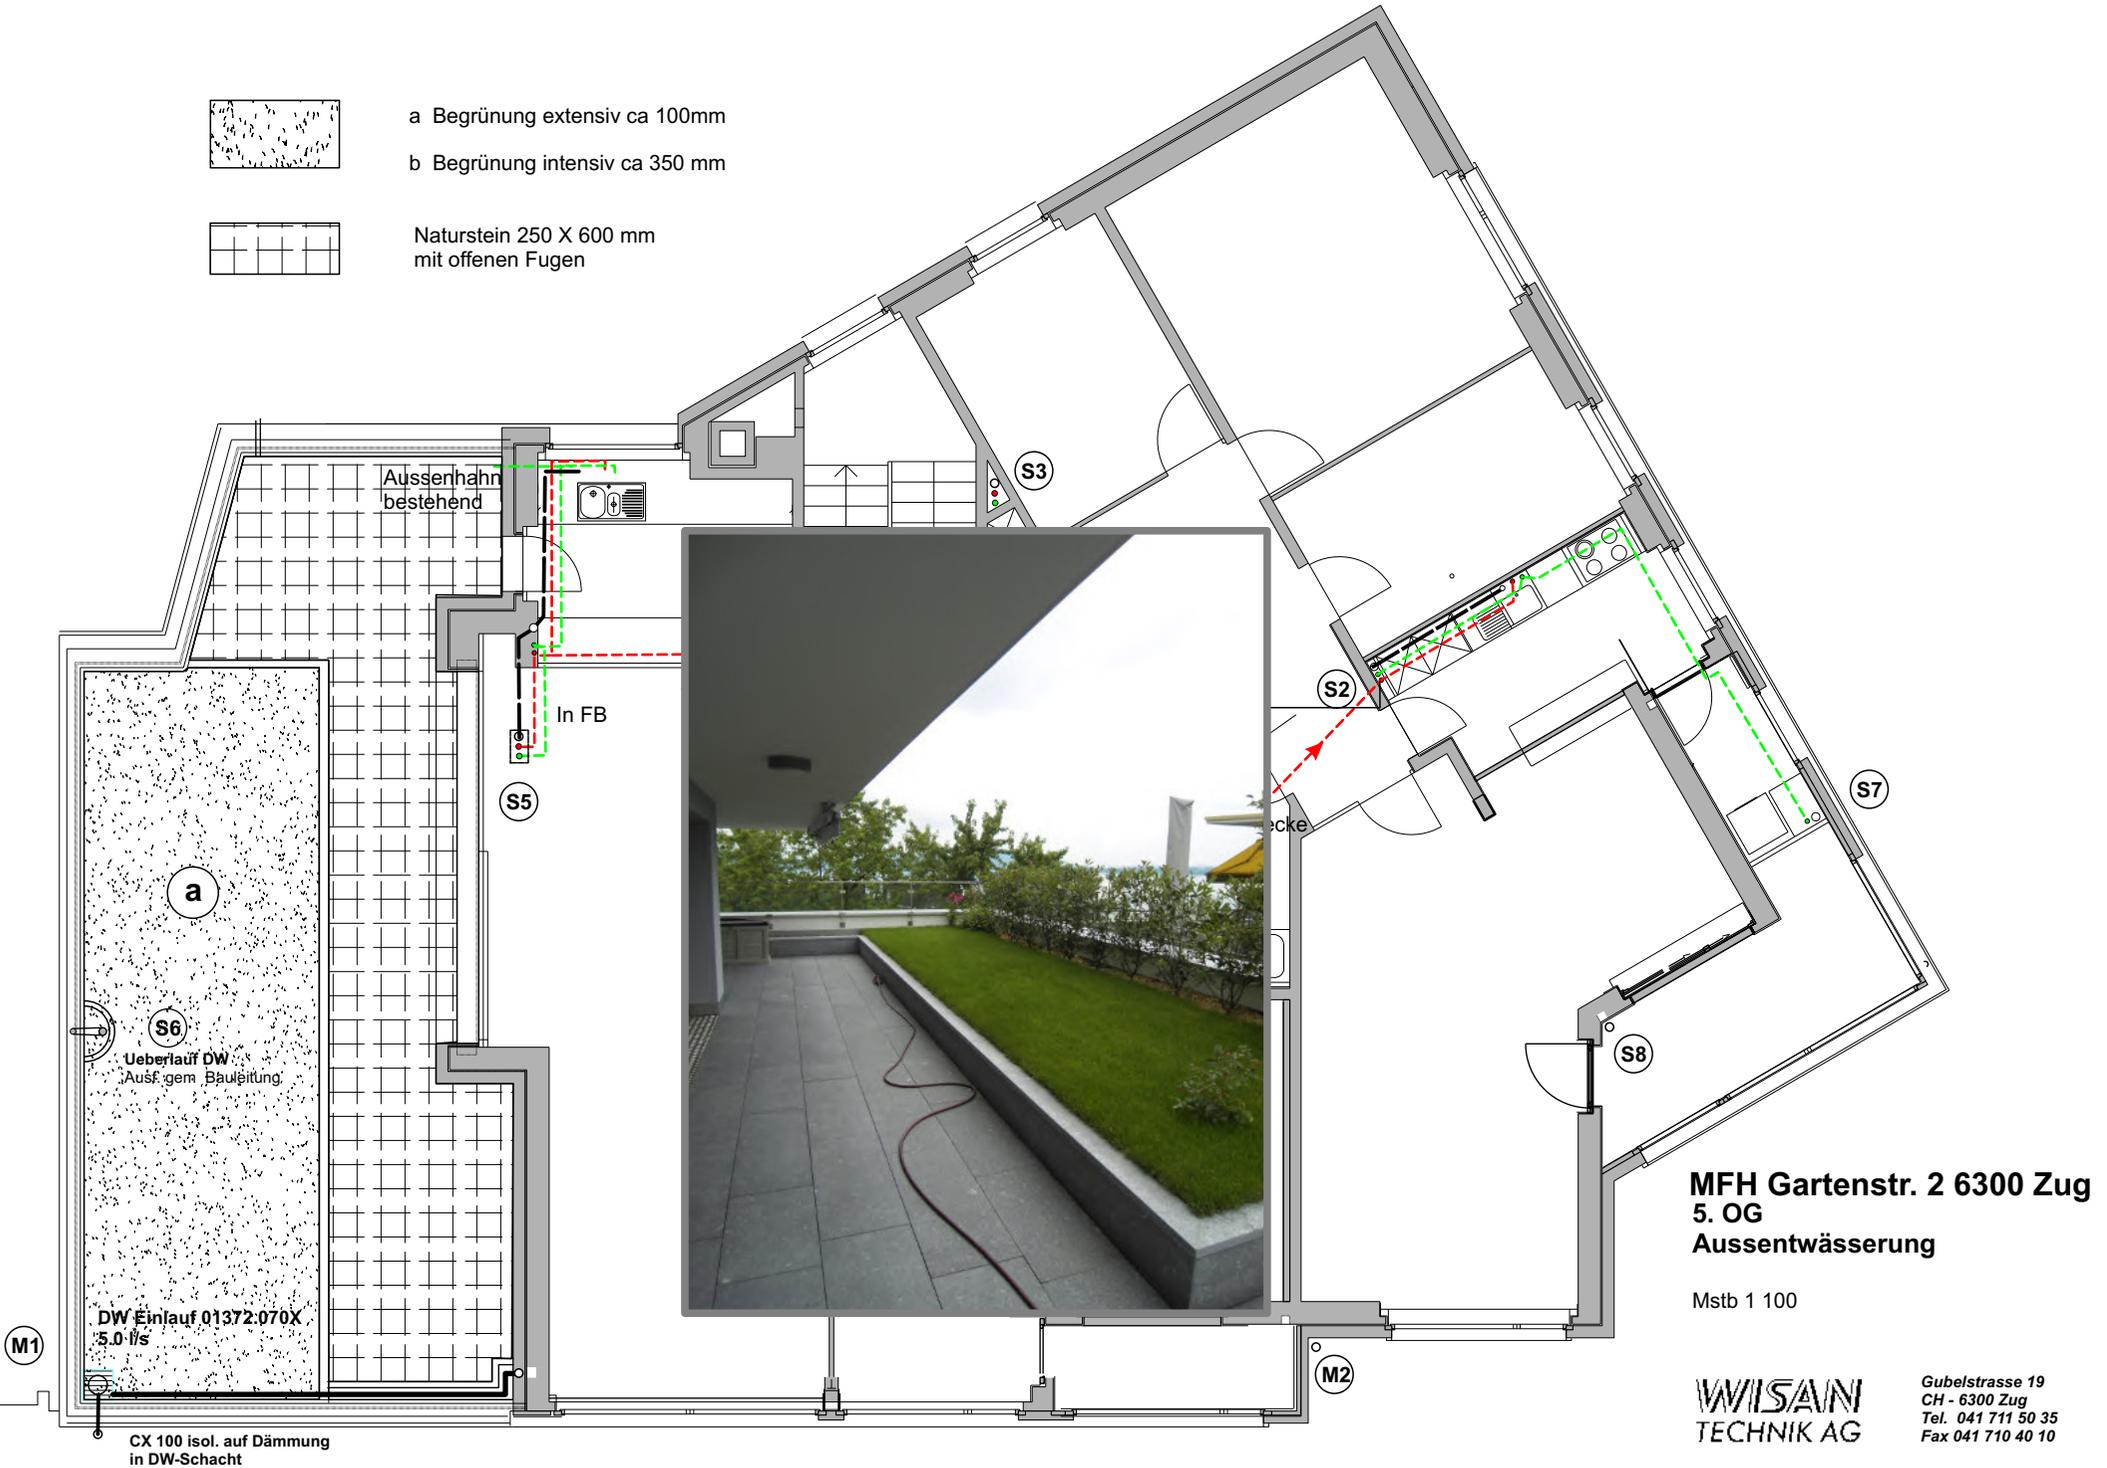


MFH Gartenstr. 2 6300 Zug
5. OG
Aussentwässerung

Mstb 1 100

WISANI
TECHNIK AG


Gubelstrasse 19
CH - 6300 Zug
Tel. 041 711 50 35
Fax 041 710 40 10

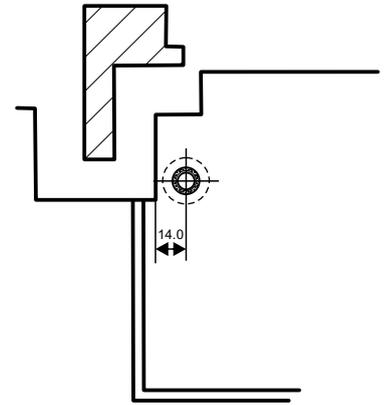


Sauberer Anschluss,
ohne Nacharbeiten.



**LORO Direkteinlauf
Serie GF DN 100**
für Flüssigkunststoff

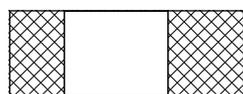


Kernbohrung in Balkonplatte

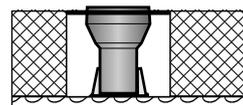

Einlauf auf Montagemaß kürzen.

Mit der LORO Schalungsglocke,
kein Ausschnitt in der Schalung.

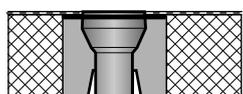

Flüssigkunststoff

Vergussmörtel

**Gartenstr. 2 Zug
Balkontwässerung**
1. - 4. OG

WISANI
TECHNIK AG

Gubelstrasse 19
CH - 6300 Zug
Tel. 041 711 50 35
Fax 041 710 40 10